
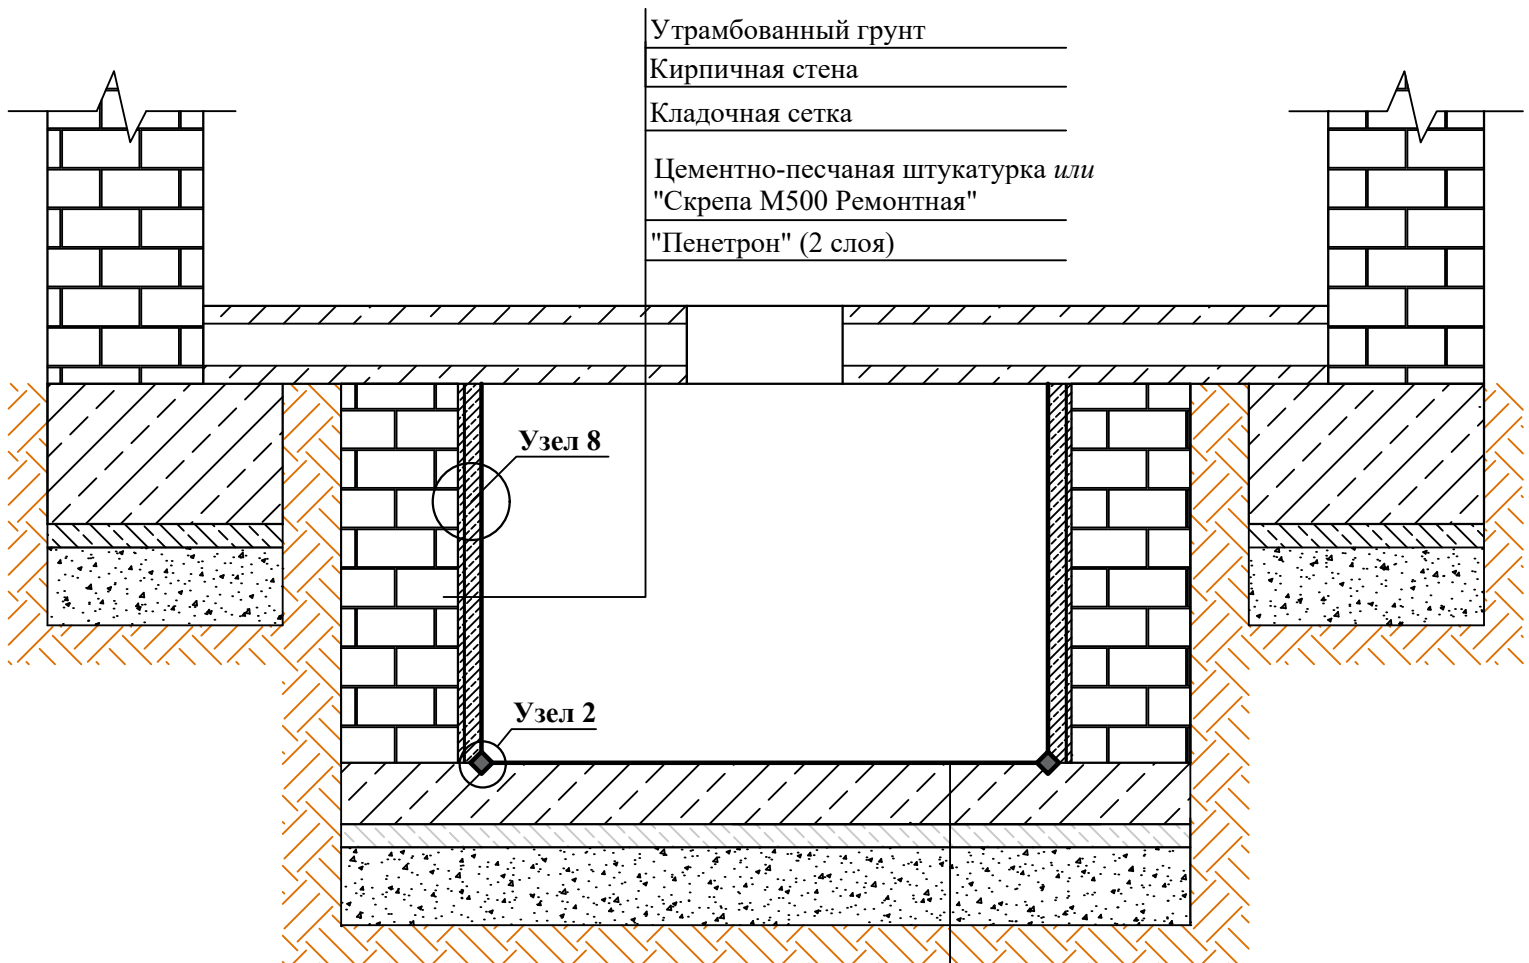


Существующая конструкция

Гидроизоляция каменного сооружения

Цементно-песчаная штукатурка $\geq M150$, толщина ≥ 40 мм или "Скрепа M500 Ремонтная", толщина ≥ 20 мм

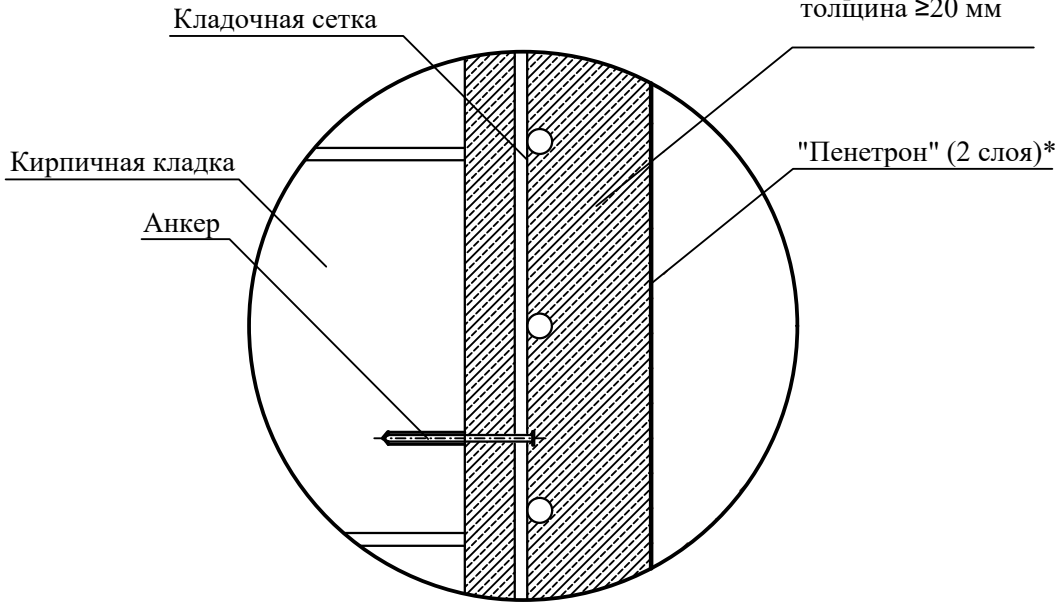

"Пенетрон" (2 слоя)

Монолитная железобетонная плита (класс не ниже В12.5)

Подготовка из тощего бетона (при необходимости)

Щебеночно-песчаная подготовка

Утрамбованный грунт основания

*При применении смеси "Скрепа M500 Ремонтная" обработка раствором смеси "Пенетрон" не требуется